

Byggeansøgning. Navn :

Have nr.

Aflev. Dato.

Godkendelses dato

Max. Bebyggelse :

Nuværende bebyggelse m² :

Ansøger om :

Hovedhus + overdækket terrasser.

Hovedhus + overdækket terrasser.

Hovedhus + overdækket terrasser.

50m²

Lidhuse 2 x 10 m²


Lidhuse 2 x 10 m²

Lidhuse 2 x 10 m²

20m²

Underskrift

1 kvadrat = 0.5 m.

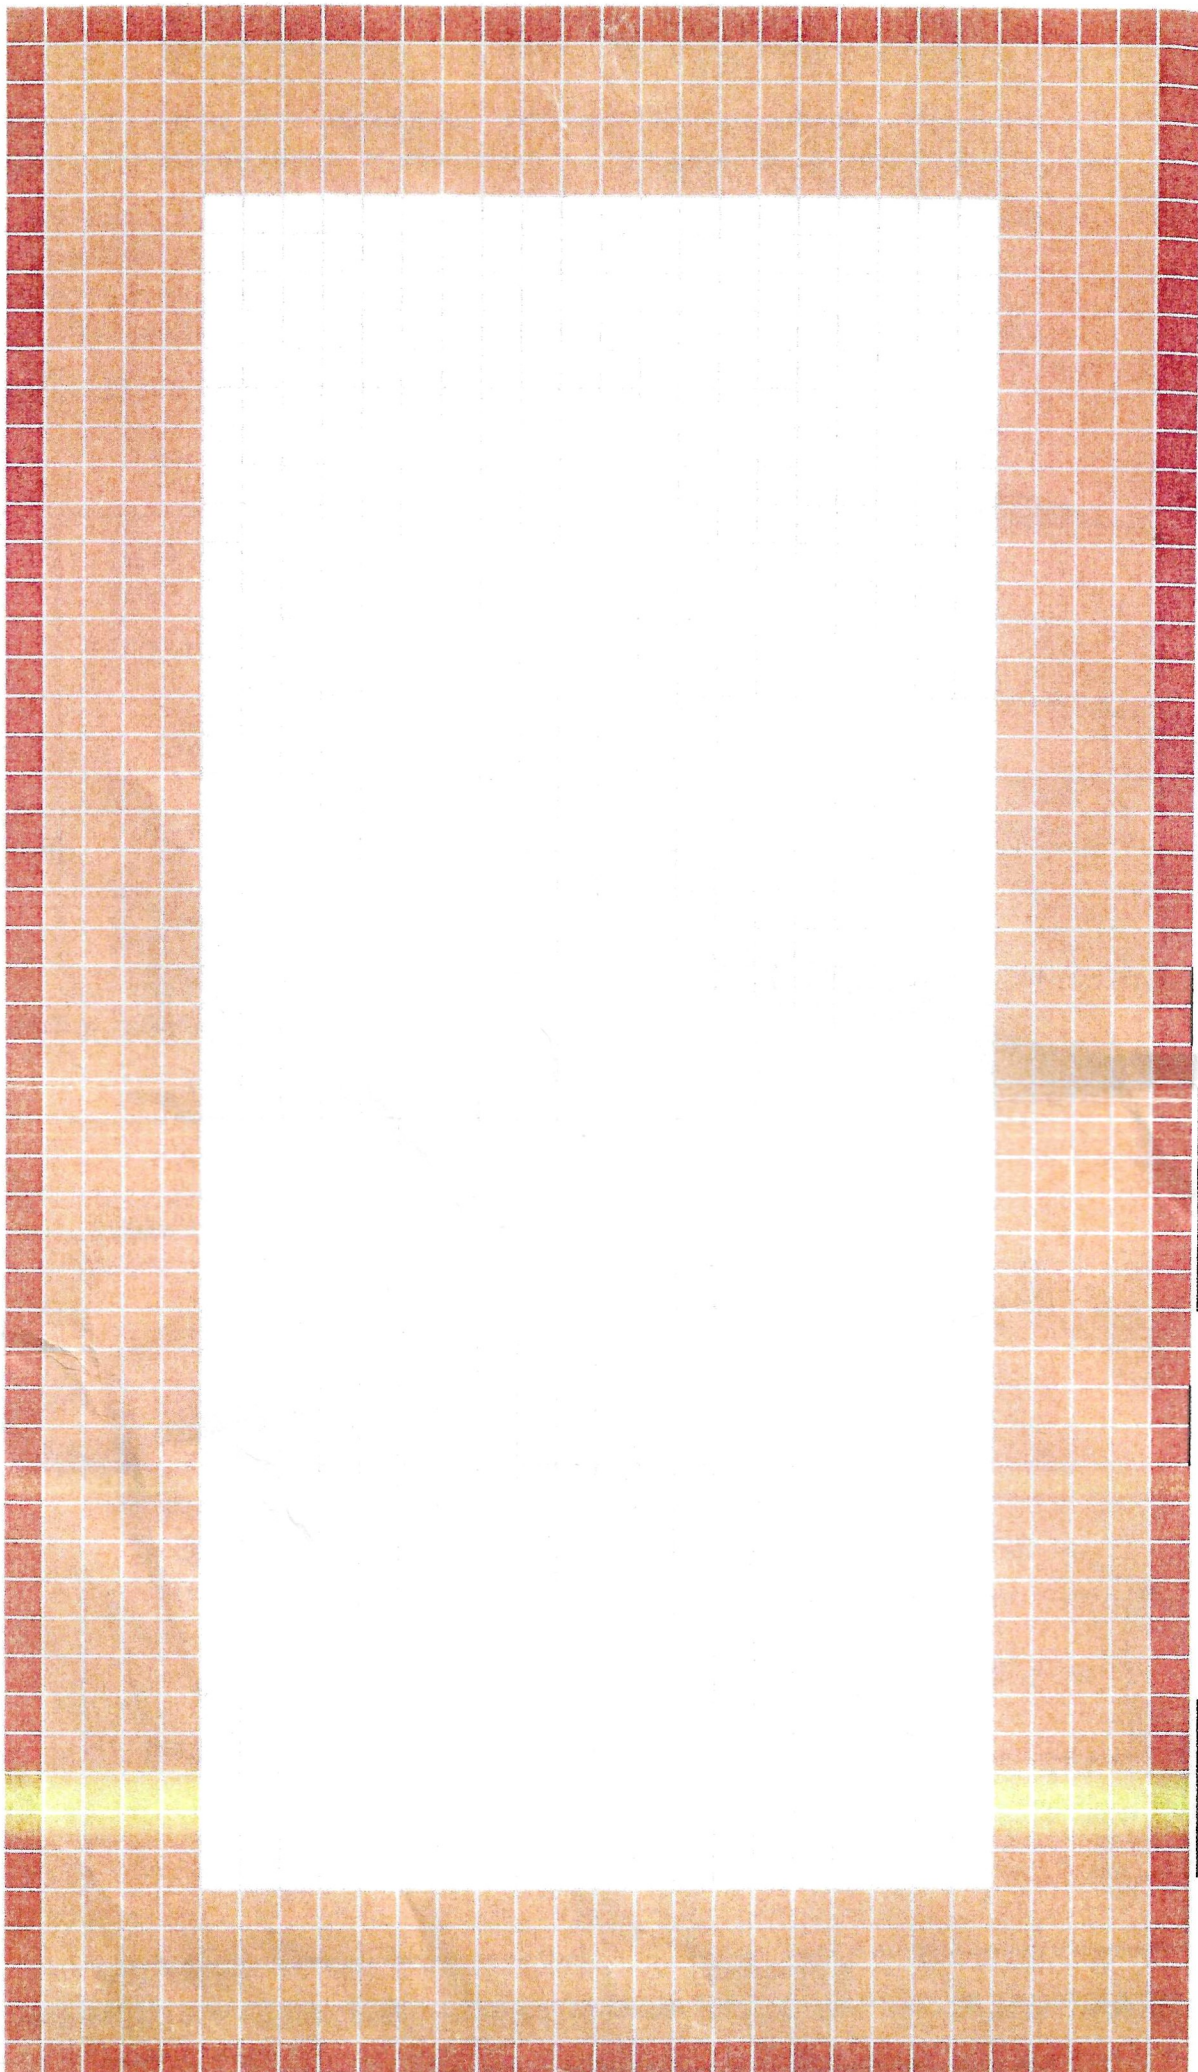

Vej.

Haver som er 405 m² , er 15 m. bred og 27 m. dyb.

Nuværende bebyggelse samt det ansøgte byggeri , skal indtegnes , og det ansøgte byggeri skal mærkes .

Rød markering 0,8 m. må aldrig bebygges .